



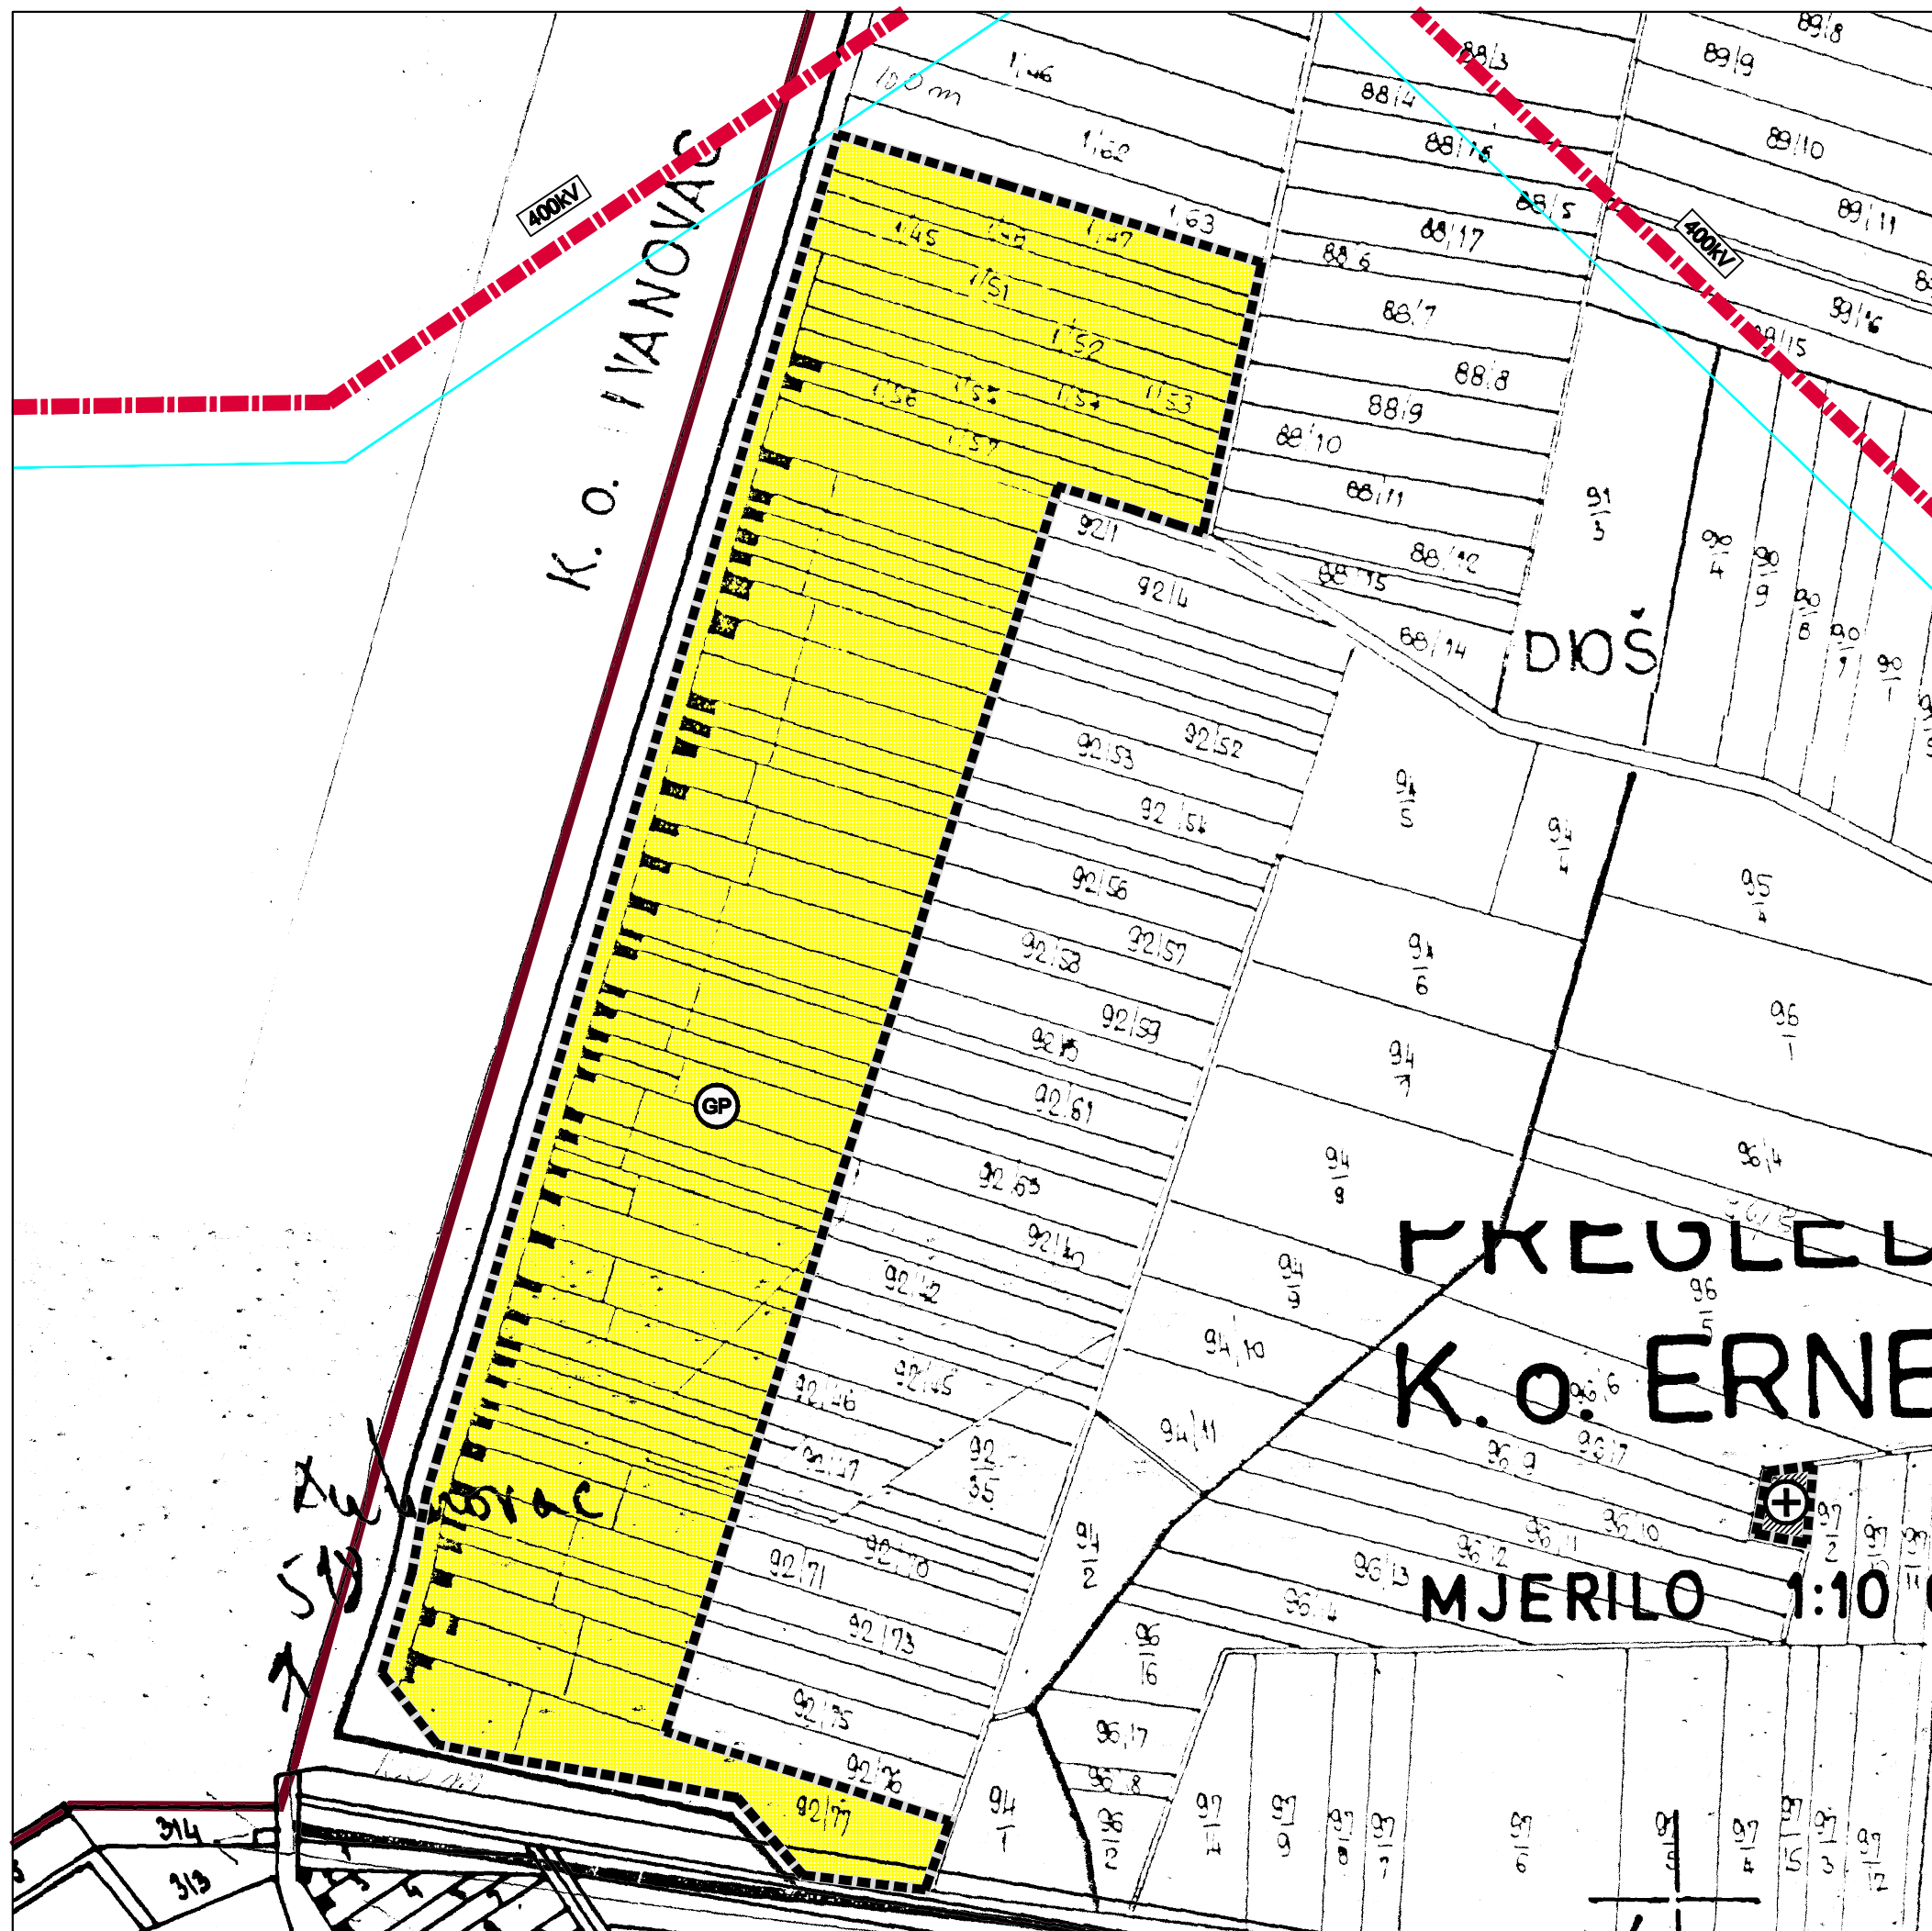

Mjerilo 1 : 5 000 Broj ugovora: 03/17.

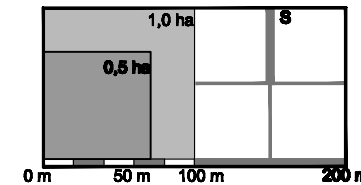

0. GRANICE

0.1. TERITORIJALNE I STATISTIČKE GRANICE

GRANICA OPĆINE

0.2. OSTALE GRANICE

GRANICA GRAĐEVINSKOG PODRUČJA

1. POVRŠINE ZA RAZVOJ I UREĐENJE

GRAĐEVINSKO PODRUČJE NASELJA - izgrađeni dio
GROBLJE - izgrađeni dio

2. ENERGETSKI SUSTAV

Dalekovodi prijenosa i distribucije

NADZEMNI DALEKOVOD 400 KV

ZAŠTITNI KORIDOR

3. PODRUČJA POSEBNIH OGRANIČENJA U KORIŠTENJU

3.1. TLO

CIJELO GRAĐEVINSKO PODRUČJE NALAZI SE U PODRUČJU NAJVEĆEG INTENZITETA POTRESA (VII stupanj MCS (jestive))

Županija: Općina:	OSJEČKO-BARANJSKA ŽUPANIJA OPĆINA ERNESTINOVO	
Naziv prostornog plana:	DOPUNE PROSTORNOG PLANA UREĐENJA OPĆINE ERNESTINOVO (Konačni prijedlog)	
Naziv kartografskog prikaza:	GRAĐEVINSKO PODRUČJE NASELJA I GRAĐEVINSKO PODRUČJE GROBLJA Divoš	
Broj kartografskog prikaza:	4A.	Mjerilo kartografskog prikaza: 1 : 5 000
Odluka o izradi plana: " Službeni glasnik " Općine Ernestinovo 1/17	Odluka predstavničkog tijela o donošenju plana :	
Javna rasprava (datum objave):	Javni uvid održan od: do:	
Pečat tijela odgovornog za provođenje javne rasprave:	Odgovorna osoba za provođenje javne rasprave:	
Mišljenje o usklađenosti s prostornim planom županije prema članku 107. Zakona o prostornom uređenju ("Narodne novine" br. 153/2013 i 65/2017): broj mišljenja kase: Datum:		
Pravna osoba/tijelo koje je izradilo plan:	Pečat pravne osobe koja je izradila plan:	Odgovorna osoba: KRUNOSLAV LIPIĆ, dipl.ing.arh.
ZAVOD ZA PROSTORNO PLANIRANJE, d.d. OSIJEK		
Odgovorni voditelj: KRUNOSLAV LIPIĆ, dipl.ing.arh.		
Stručni tim u izradi plana: 1. KRUNOSLAV LIPIĆ, dipl.ing.arh. 2. SANDA MILAS, dipl.ing.arh. 3. VLADO SUDAR, dipl.ing.građ. 4. STJEPAN STAKOR, dipl.ing.kult.tehn. 5. IVICA BUGARIĆ, dipl.ing.građ.		
6. ALEKSANDRA KNEŽEVIĆ, građ.teh.		
Pečat predstavničkog tijela:	Predsjednik predstavničkog tijela:	
Istovjetnost ovog prostornog plana s izvorikom ovjerava:	Pečat nadležnog tijela:	