


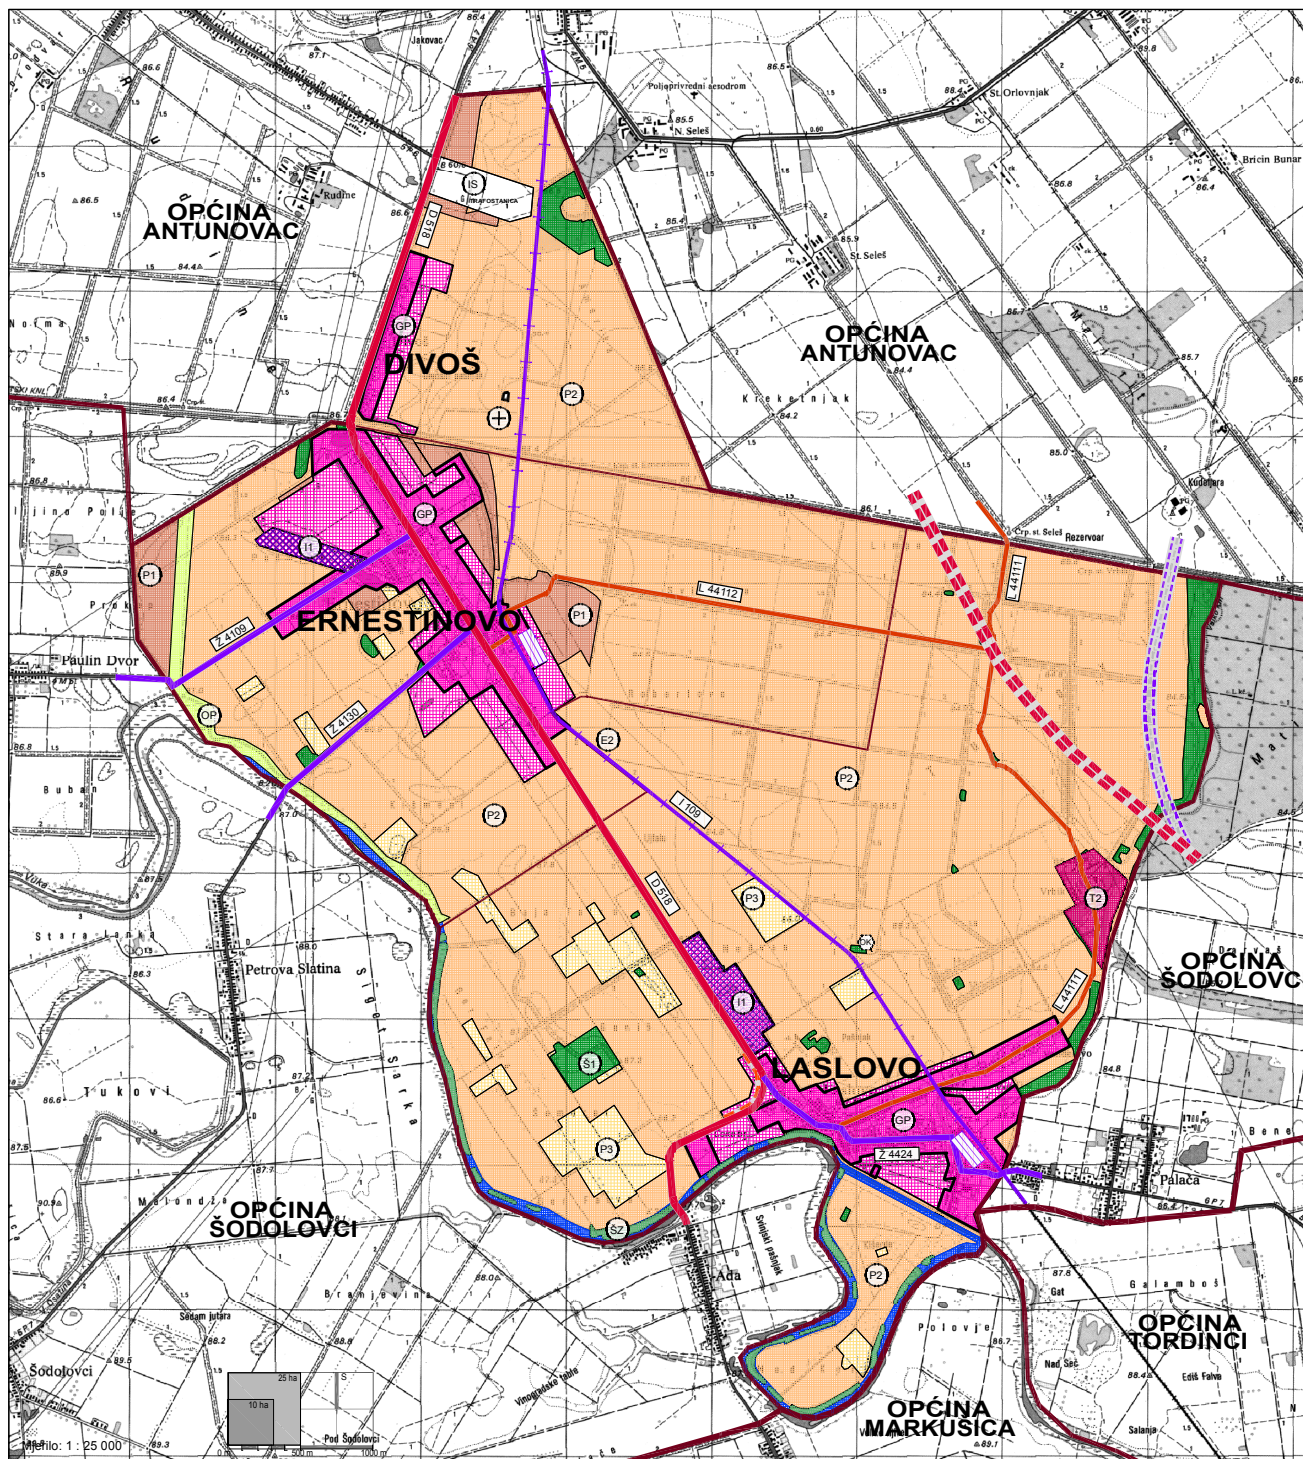

0. GRANICE

0.1. TERITORIJALNE I STATISTIČKE GRANICE

	ŽUPANIJSKA GRANICA
	GRANICA OPĆINE / GRADA
	GRANICA NASELJA

0.2. OSTALE GRANICE

	GRAĐEVINSKO PODRUČJE
	- izgrađeni dio
	GRAĐEVINSKO PODRUČJE
	- neizgrađeni dio

1. PROSTORI I POVRŠINE ZA RAZVOJ I UREĐENJE

1.1. RAZVOJ I UREĐENJE POVRŠINA NASELJA

	NESELJE STALNOG STANOVANJA
	GOSPODARSKA NAMJENA
	UNUTAR NASELJA STALNOG STANOVANJA

1.2. RAZVOJ I UREĐENJE POVRŠINA IZVAN NASELJA

	E2
	GROBLJE

	T2
	IS
	TURISTIČKO - REKREACIJSKA ZONA
	POVRŠINE INFRASTRUKTURNIH SUSTAVA

POLJOPRIVREDNO TLO ISKLJUČIVO OSNOVNE NAMJENE

	P1
	P2
	P3
	OSOBITO VRIJEDNO OBRAĐIVO TLO
	VRIJEDNO OBRAĐIVO TLO
	OSTALA OBRAĐIVA TLO

ŠUMA ISKLJUČIVO OSNOVNE NAMJENE

	S1
	SZ
	OP
	GOSPODARSKA ŠUMA
	OSTALO ŠUMSKO ZEMLJIŠTE OSNOVNE NAMJENE
	OSTALO POLJOPRIVREDNO TLO

2. VODE

	PLANIRANO
	VODOTOK

3. OBRADA, SKLADIŠTENJE I ODLAGANJE OTPADA

	PLANIRANO
	ODLAGALIŠTE OTPADA
	OK-komunalni otpad

4. PROMET

4.1. CESTOVNI PROMET

	PLANIRANO
	BRZA CESTA
	MOGUĆI ILI ALTERNATIVNI KORIDOR BRZE CESTE
	OSTALE DRŽAVNE CESTE
	ŽUPANIJSKA CESTA
	LOKALNA CESTA
	OSTALE CESTE KOJE NISU RAZVRSTANE

4.2. ŽELJEZNIČKI PROMET

	PLANIRANO
	ŽELJEZNIČKA PRUGA I REDA
	ŽELJEZNIČKI KOLODOR

OPĆINA ERNESTINOVO

LIST 1. - KORIŠTENJE I NAMJENA POVRŠINA I PROMET

PROCJENA UGROŽENOSTI OD POŽARA I TEHNOLOŠKIH EKSPLOZIJA

AGENCIJA ZA RAZVOJ I KONTROLU SIGURNOSTI D.O.O.
TENJA, OSJEČKA 163

