


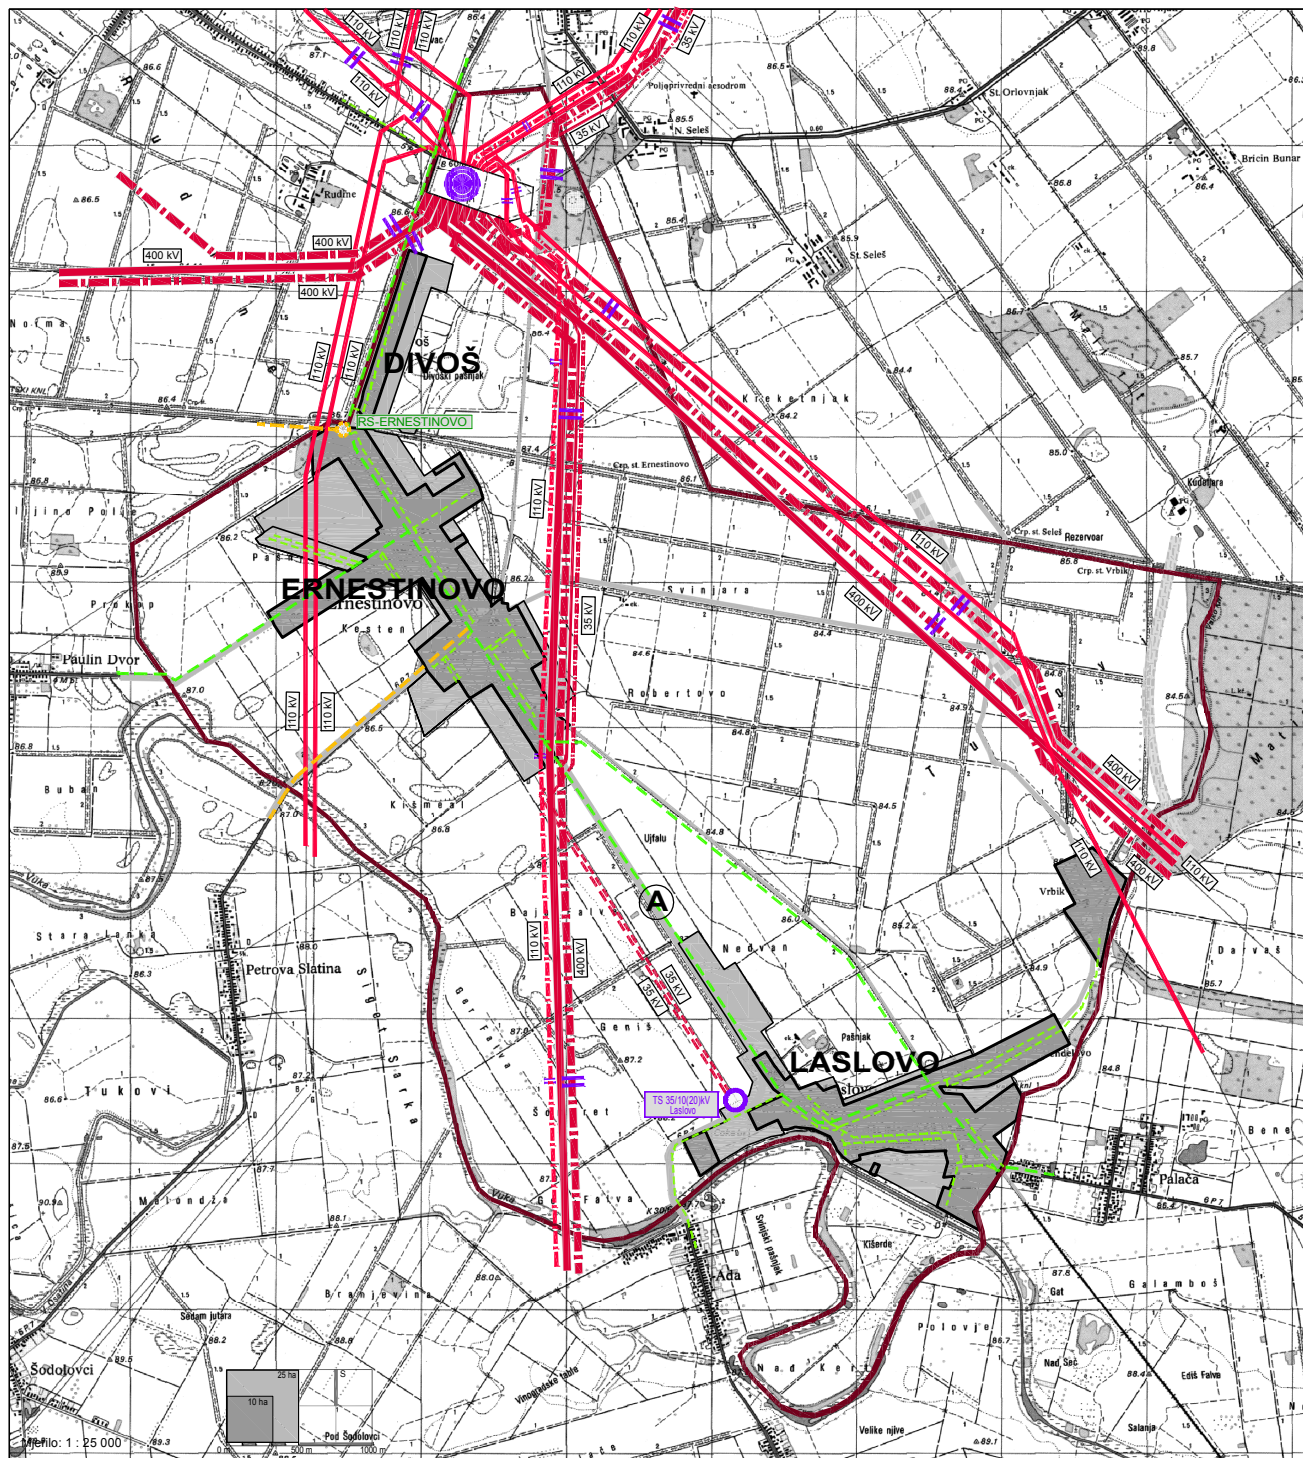

0. GRANICE

0.1. TERITORIJALNE I STATISTIČKE GRANICE

	ŽUPANIJSKA GRANICA
	GRANICA OPĆINE

0.2. OSTALE GRANICE

	GRADEVINSKO PODRUČJE
	- izgrađeni dio
	GRADEVINSKO PODRUČJE
	- neizgrađeni dio

1. CIJEVNI TRANSPORT PLINA I PLINOOPSKRBA

	REDUKCIJSKA STANICA
	LOKALNI PLINOVOD - međumjesni
	- glavni distribucijski
	- važniji mjesni
	ALTERNATIVNA TRASA PLINOVODA

2. ELEKTROENERGETIKA

Transformatorska i rasklopna postrojenja

	TS 400/220/110 kV
	TS 35/10 (20) kV

Dalekovodi prijenosa i distribucije

	NADZEMNI DALEKOVOD 400 kV
	NADZEMNI DALEKOVOD 110 kV
	NADZEMNI DALEKOVOD 35 kV
	KABELSKI DALEKOVOD 35 kV
	DVOSTRUKI DALEKOVOD
	IZGRAĐENI DIO GRADEVINSKOG PODRUČJA
	NEIZGRAĐENI DIO GRADEVINSKOG PODRUČJA

OPĆINA ERNESTINOVO

LIST 2. - ENERGETSKI SUSTAVI

PROCJENA UGROŽENOSTI OD POŽARA I TEHNOLOŠKIH EKSPLOZIJA

AGENCIJA ZA RAZVOJ I KONTROLU SIGURNOSTI D.O.O.

TENJA, OSJEČKA 163