


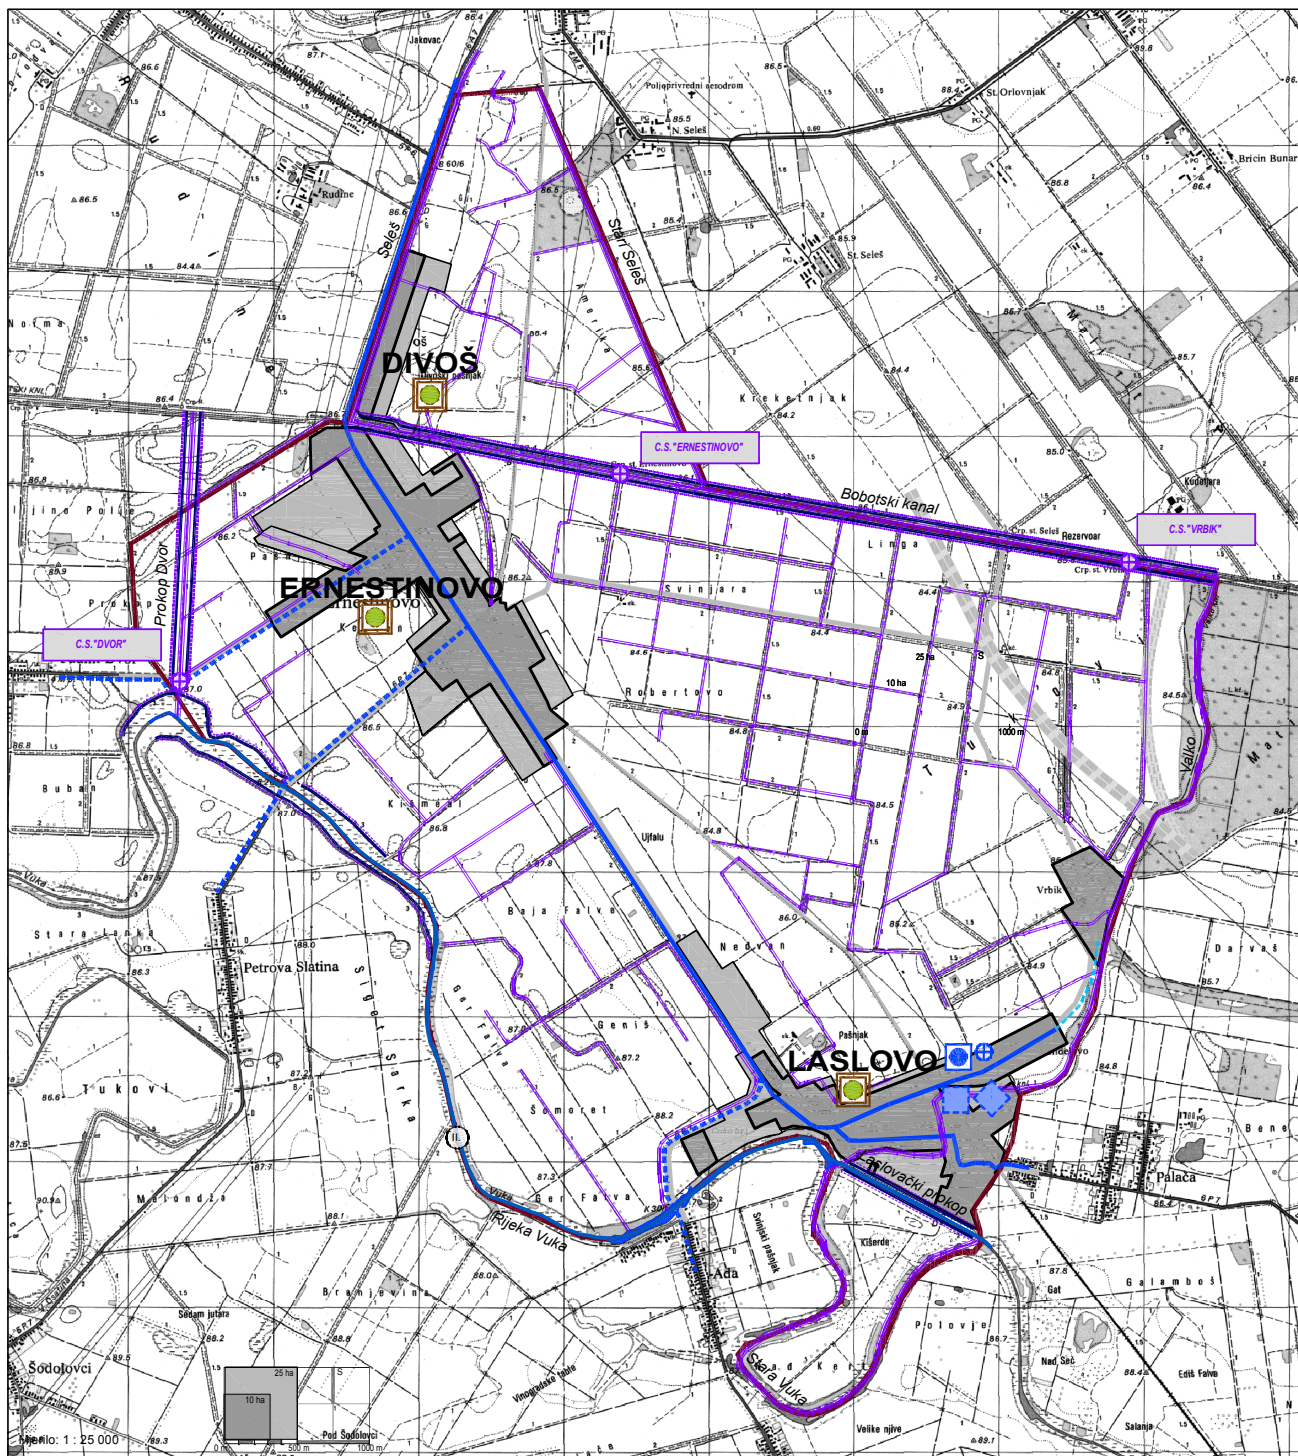

0. GRANICE

0.1. TERITORIJALNE I STATISTIČKE

GRANICE

	ŽUPANIJSKA GRANICA
	GRANICA OPĆINE

0.2. OSTALE GRANICE

	GRAĐEVINSKO PODRUČJE
	- izgrađeni dio
	GRAĐEVINSKO PODRUČJE
	- neizgrađeni dio

1. KORIŠTENJE VODA

Vodoopskrba

POSTOJEĆE PLANNIRANO

	VODOCRPILIŠTE
	VODOZAHVAT
	VODOSPREMA
	VODOTORANJ
	CRPNA STANICA
	MAGISTRALNI VODOOPSKRBNI
	CJEVOD
	OSTALI GLAVNI VODOOPSKRBNI
	CJEVODI

2. ODVODNJA OTPADNIH VODA

	NASELIJA S MALIM UREĐAJEM S AERACIJOM (PROKAPNI UZ ROTIRajuće DISKOVE, OZRAČENE AERACIONE ZEMLJANE LAGUNE I BILJNI UREĐAJI)
--	---

3. UREĐENJE VODOTOKA I VODA

POSTOJEĆE PLANNIRANO	NASIP OBALOUTVRDE
----------------------	-------------------

4. MELIORACIJSKA ODVODNJA

POSTOJEĆE PLANNIRANO	OSNOVNA KANALSKA MREŽA
	DETALJNA KANALSKA MREŽA
	CRPNA STANICA
	VODOTOK (II kategorije)
	IZGRAĐENI DIO GRAĐEVINSKOG PODRUČJA
	NEIZGRAĐENI DIO GRAĐEVINSKOG PODRUČJA

**OPĆINA
ERNESTINOVO**

LIST 3. - VODOGOSPODARSKI SUSTAV

PROCJENA UGROŽENOSTI OD POŽARA I TEHNOLOŠKIH EKSPLOZIJAZI

AGENCIJA ZA RAZVOJ I KONTROLU SIGURNOSTI D.O.O.

TENJA, OSJEČKA 163

