
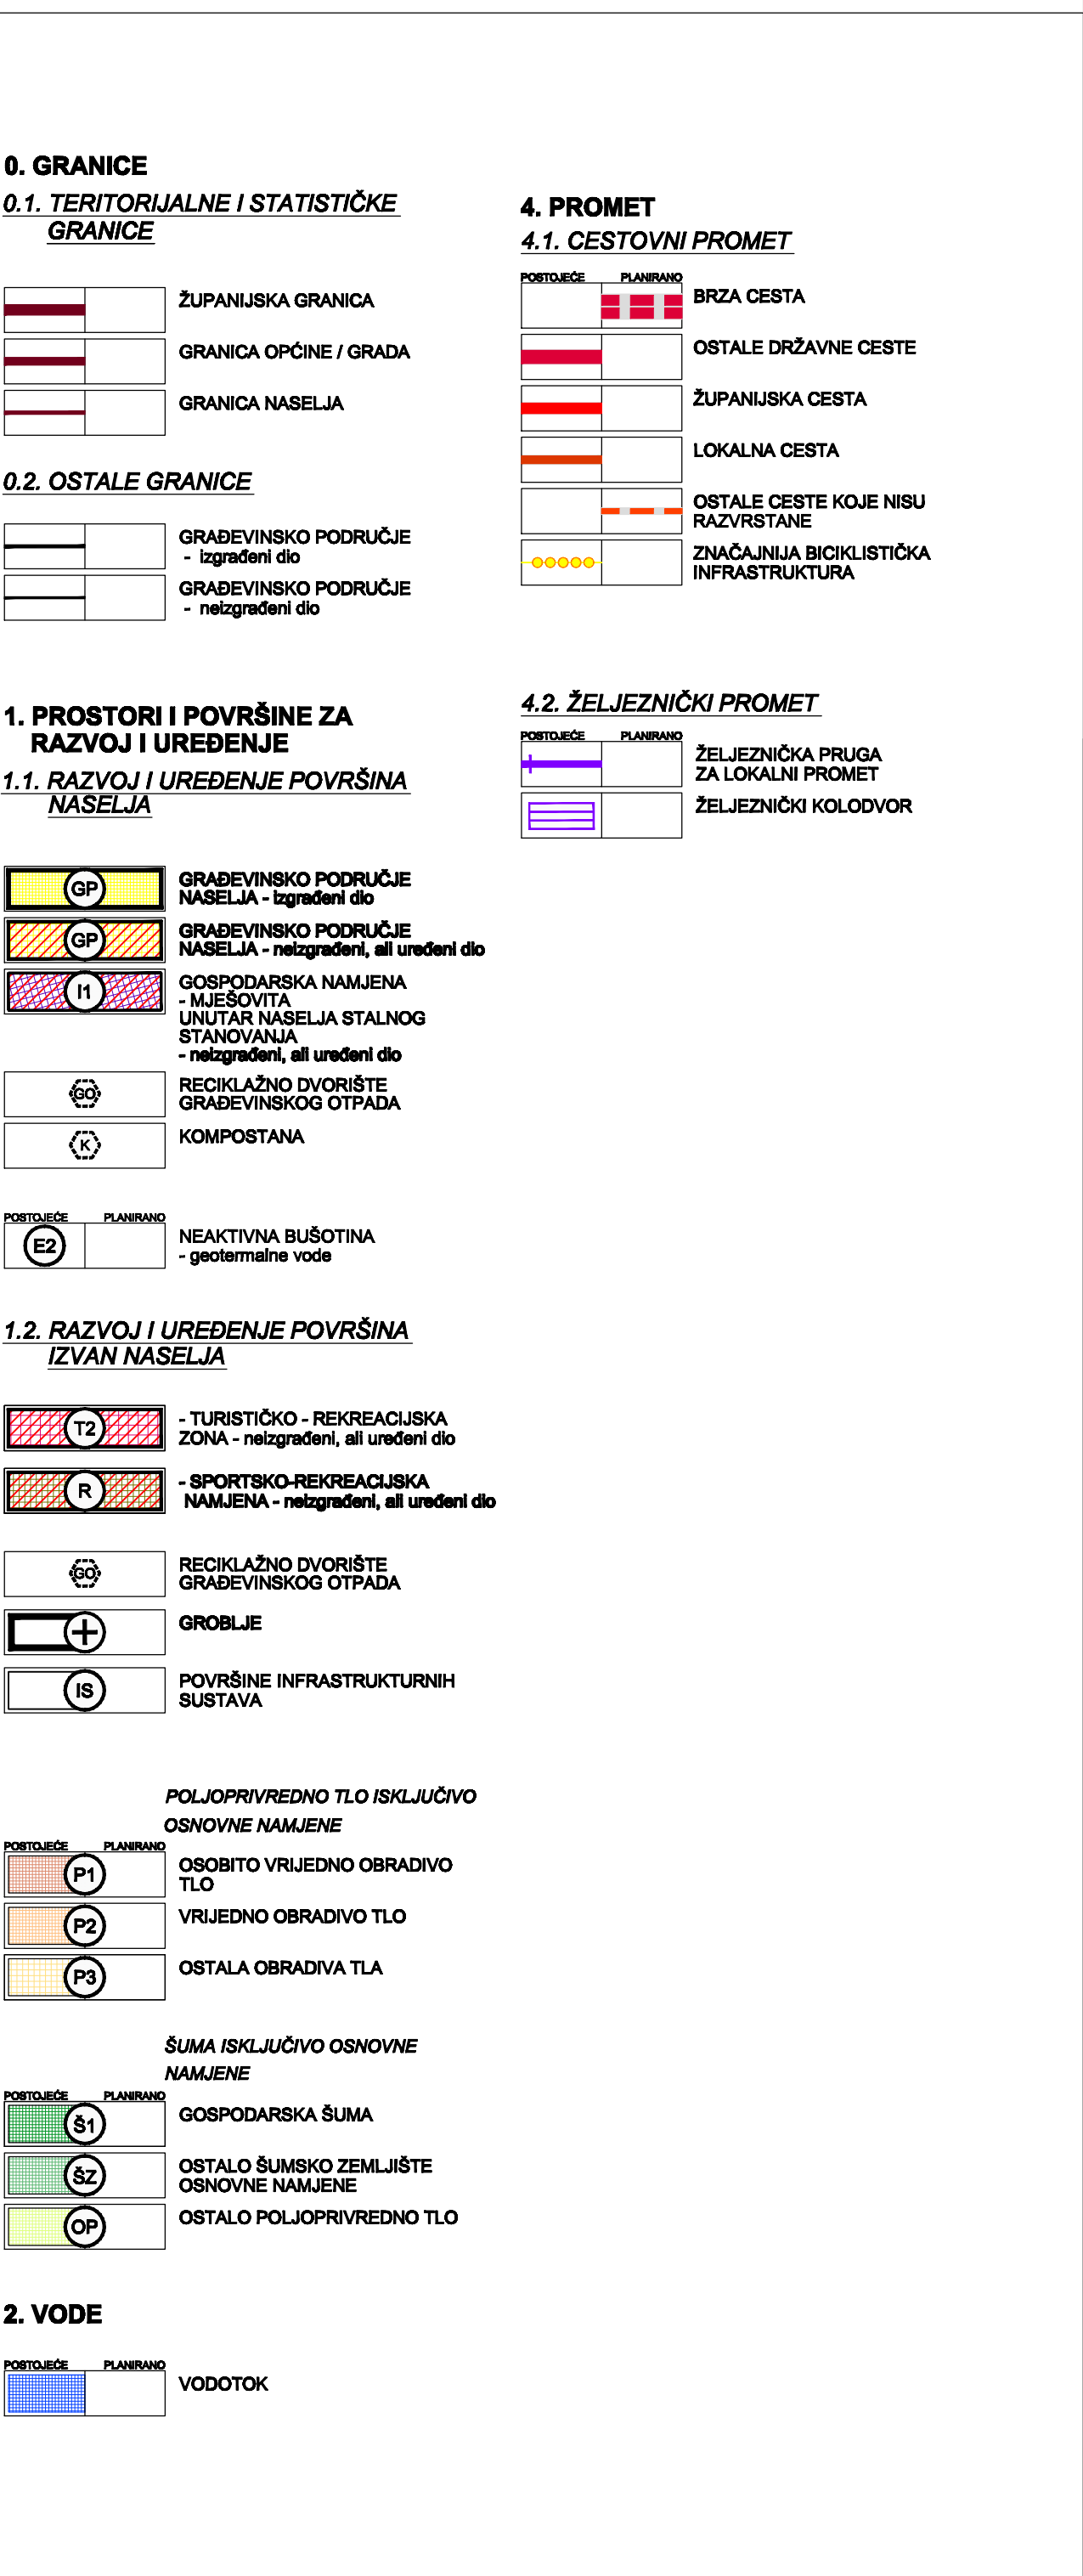


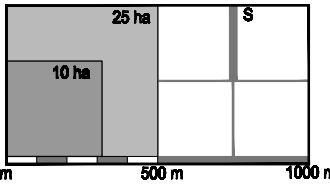

IZMJENE I DOPUNE PROSTORNOG PLANA UREĐENJA OPĆINE ERNESTINOVO 1. KORIŠTENJE I NAMJENA POVRŠINA I PROMET		
Mjerilo 1 : 25 000  Broj ugovora: 57/18.		
Županija: Općina: OSJEČKO-BARANJSKA ŽUPANIJA OPĆINA ERNESTINOVO		
Naziv prostornog plana: IZMJENE I DOPUNE PROSTORNOG PLANA UREĐENJA OPĆINE ERNESTINOVO (Konačni prijedlog 2)		
Naziv kartografskog prikaza: KORIŠTENJE I NAMJENA POVRŠINA I PROMET		
Broj kartografskog prikaza: 1. Mjerilo kartografskog prikaza: 1 : 25 000		
Odluka o izradi plana : Odluka predstavničkog tijela o donošenju plana :		
Javna rasprava (datum objave): 06.12.2019. Javni uvid održan od: 18.12.2019. do: 23.12.2019.		
Pečat tijela odgovornog za provođenje javne rasprave: Odgovorna osoba za provođenje javne rasprave: MARIJANA JUNUŠIĆ, univ.spec.oec.		
Mišljenje o usklađenosti s prostornim planom županije prema članku 107. Zakona o prostornom uređenju ("Narodne novine", br. 153/2013, 65/2017, 114/18 i 39/19): broj mišljenja klasa: Datum:		
Ppravna osoba/tijelo koje je izradilo plan: ZAVID ZA PROSTORNO PLANIRANJE, d.d. OSIJEK	Pečat pravne osobe koja je izradila plan:	Odgovorna osoba: KRUNOSLAV LIPIĆ, dipl.ing.arh.
Odgovorni voditelj: KRUNOSLAV LIPIĆ, dipl.ing.arh.		
Stručni tim u izradi plana: 1. KRUNOSLAV LIPIĆ, dipl.ing.arh. 2. SANDA MILAS, dipl.ing.arh. 3. VLADO SUDAR, dipl.ing.grad. 4. STJEPAN STAKOR, dipl.ing.kult.tehn. 5. IVICA BUGARIĆ, dipl.ing.grad. 6. STOJAN STOJKOVIĆ, dipl.iur. 7. IVANA RADOLOVIĆ, grad.teh.vis. 8. 9.		
Pečat predstavničkog tijela: Predsjednik predstavničkog tijela:		
Istovjetnost ovog prostornog plana s izvornikom ovjerava: Pečat nadležnog tijela:		
31000 OSIJEKVIJENAC PAJE KOLARIĆA 5a TEL: 031/225-100 FAX: 031/211-855 E-MAIL: zpo@zppo.hr		