


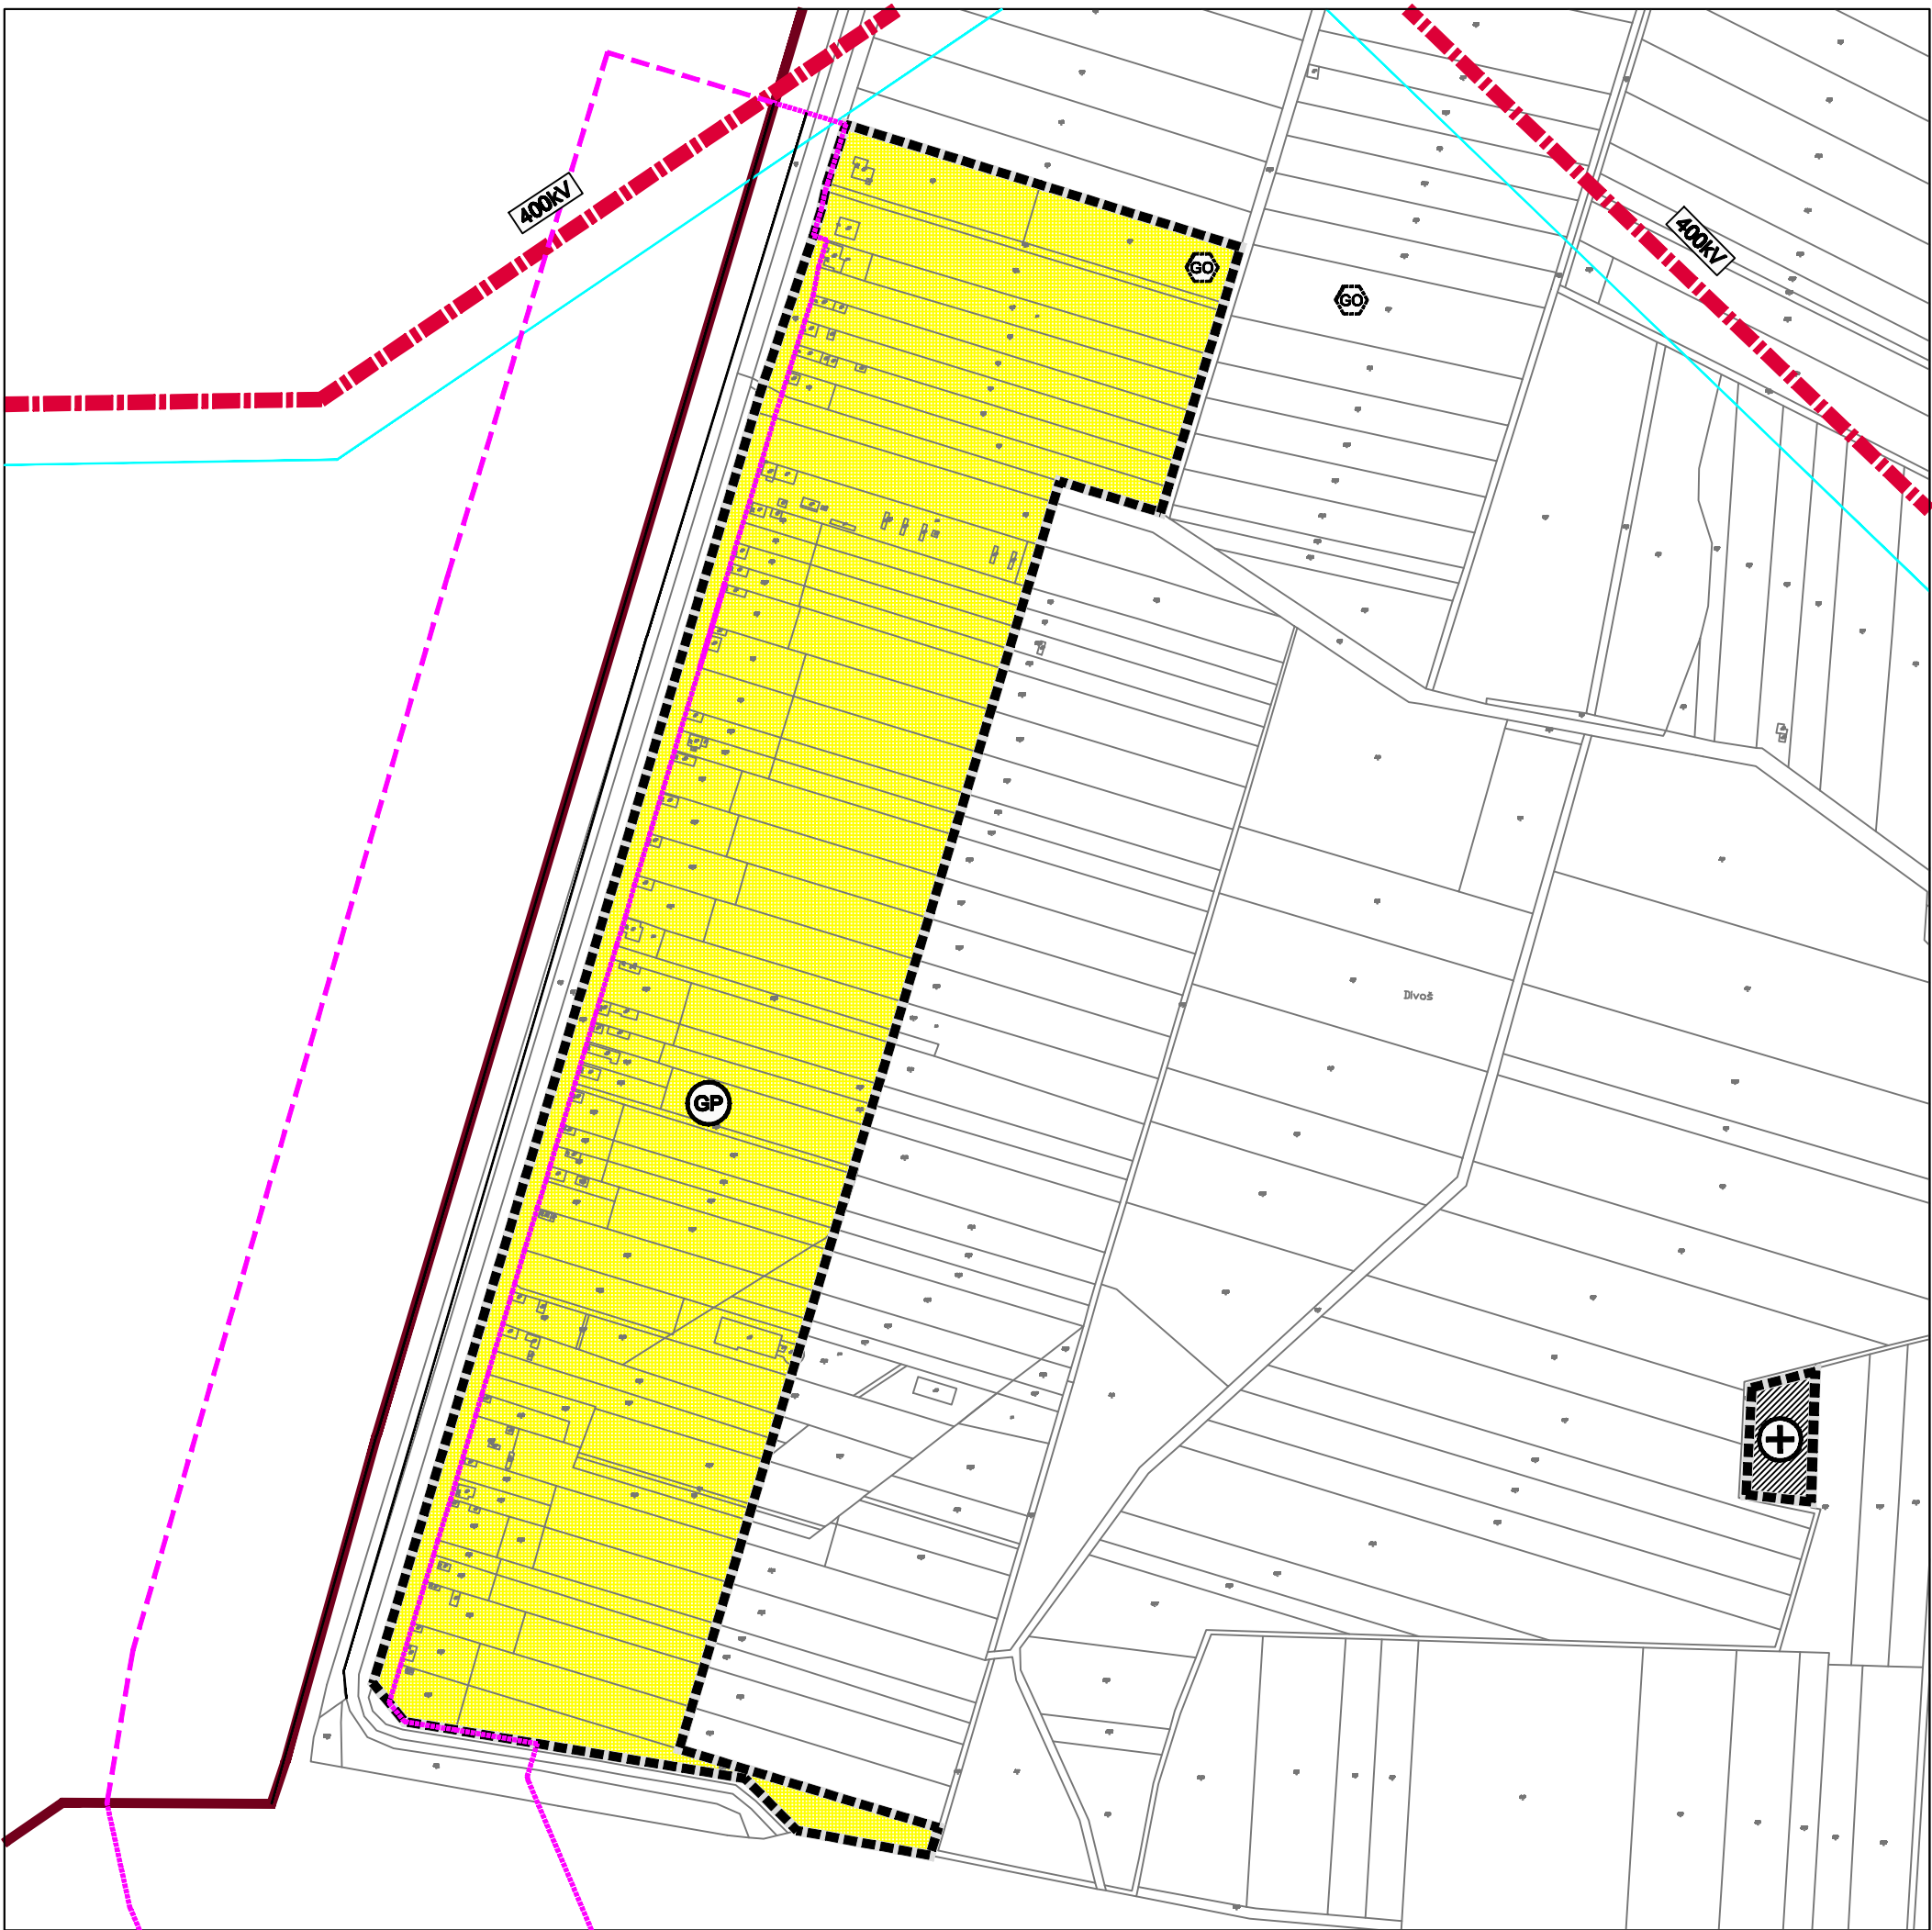

Mjerilo 1 : 5 000

Broj ugovora: 57/18.

1,0 ha

0,5 ha

S

0 m50 m100 m200 m

0. GRANICE

0.1. TERITORIJALNE I STATISTIČKE GRANICE

GRANICA OPĆINE

0.2. OSTALE GRANICE

GRANICA GRAĐEVINSKOG PODRUČJA

1. RAZVOJ I UREĐENJE POVRŠINA GRAĐEVINSKOM PODRUČJU

1.1. GRAĐEVINSKO PODRUČJE NASELJA

GP

IZGRAĐENI DIO

GO

RECIKLAŽNO DVORIŠTE GRAĐEVINSKOG OTPADA

1.2. IZDOJENO GRAĐEVINSKO PODRUČJE IZVAN NASELJA GROBLJE

+

IZGRAĐENI DIO GRAĐEVINSKOG PODRUČJA IZVAN NASELJA GROBLJE NASELJA DIVOŠ

GO

RECIKLAŽNO DVORIŠTE GRAĐEVINSKOG OTPADA

2. PLANIRANI KORIDORI INFRA-STRUKTURNIH GRAĐEVINA OD DRŽAVNOG, ŽUPANIJSKOG I OPĆINSKOG ZNAČAJA

2.1.ENERGETSKI SUSTAV

Dalekovodi prijenosa i distribucije

POSTOJEĆE

PLANIRANO

400KV

NADZEMNI DALEKOVOD 400 KV

ZAŠTITNI KORIDOR

2.2. VODNOGOSPODARSKI SUSTAVI

INFRASTRUKTURNI KORIDOR

3. PODRUČJA POSEBNIH OGRANIČENJA U KORIŠTENJU

3.1. TLO

CIJELO GRAĐEVINSKO PODRUČJE NALAZI SE U PODRUČJU NAJVEĆEG INTENZITETA POTRESA (VII stupanj MCS Ijestvice)

Županija:

Općina:

OSJEČKO-BARANJSKA ŽUPANIJA
OPĆINA ERNESTINOVO

Naziv prostornog plana:

PROSTORNOG PLANA UREĐENJA OPĆINE ERNESTINOVO
(Konačni prijedlog 2)

Naziv kartografskog prikaza:

GRAĐEVINSKO PODRUČJE NASELJA DIVOŠ I
IZDOJENO GRAĐEVINSKO PODRUČJE IZVAN NASELJA GROBLJA DIVOŠ

Broj kartografskog prikaza:

4A.

Mjerilo kartografskog prikaza:

1 : 5 000

Odluka o izradi plana :

"Službeni glasnik" Općine Ernestinovo br.9/19

Odluka predstavničkog tijela o donošenju plana :

Javna rasprava (datum objave):
06.12.2019.

Javni uvid održan
od: 16.12.2019.
do: 23.12.2019.

Pečat tijela odgovornog za provođenje javne rasprave:

Odgovorna osoba za provođenje javne rasprave:

MARIJANA JUNUŠIĆ, univ.spec.oec.

Mišljenje o usklađenosti s prostornim planom županije prema članku 107. Zakona o prostornom uređenju ("Narodne novine". br. 153/2013, 65/2017, 114/18 i 39/19):

broj mišljenja klasa:

Datum:

Pravna osoba/tijelo koje je izradilo plan:

Pečat pravne osobe koja je izradila plan:

Odgovorna osoba:

ZAVOD ZA PROSTORNO PLANIRANJE, d.d. OSIJEK

KRUNOSLAV LIPIĆ, dipl.ing.arh.

Odgovorni voditelj:

KRUNOSLAV LIPIĆ, dipl.ing.arh.

Stručni tim u izradi plana:

1. KRUNOSLAV LIPIĆ, dipl.ing.arh.

2. SANDA MILAS, dipl.ing.arh.

3. VLADO SUDAR, dipl.ing.građ.

4. STJEPAN STAKOR, dipl.ing.kult.tehn.

5. IVICA BUGARIĆ, dipl.ing.građ.

6. STOJAN STOJKOVIĆ, dipl.kur.

7. IVANA RADOLOVIĆ, građ.teh.via.

8.

9.

Pečat predstavničkog tijela:

Prejednik predstavničkog tijela:

Istovjetnost ovog prostornog plana s izvornikom ovjerava:

Pečat nadležnog tijela:

ZAVOD ZA PROSTORNO PLANIRANJE d.d. OSIJEK
31000 OSIJEK VIJENAC PAJE KOLARIĆA 5a
TEL: 031/225-100 FAX: 031/211-855 E-MAIL: zpo@zppo.hr