


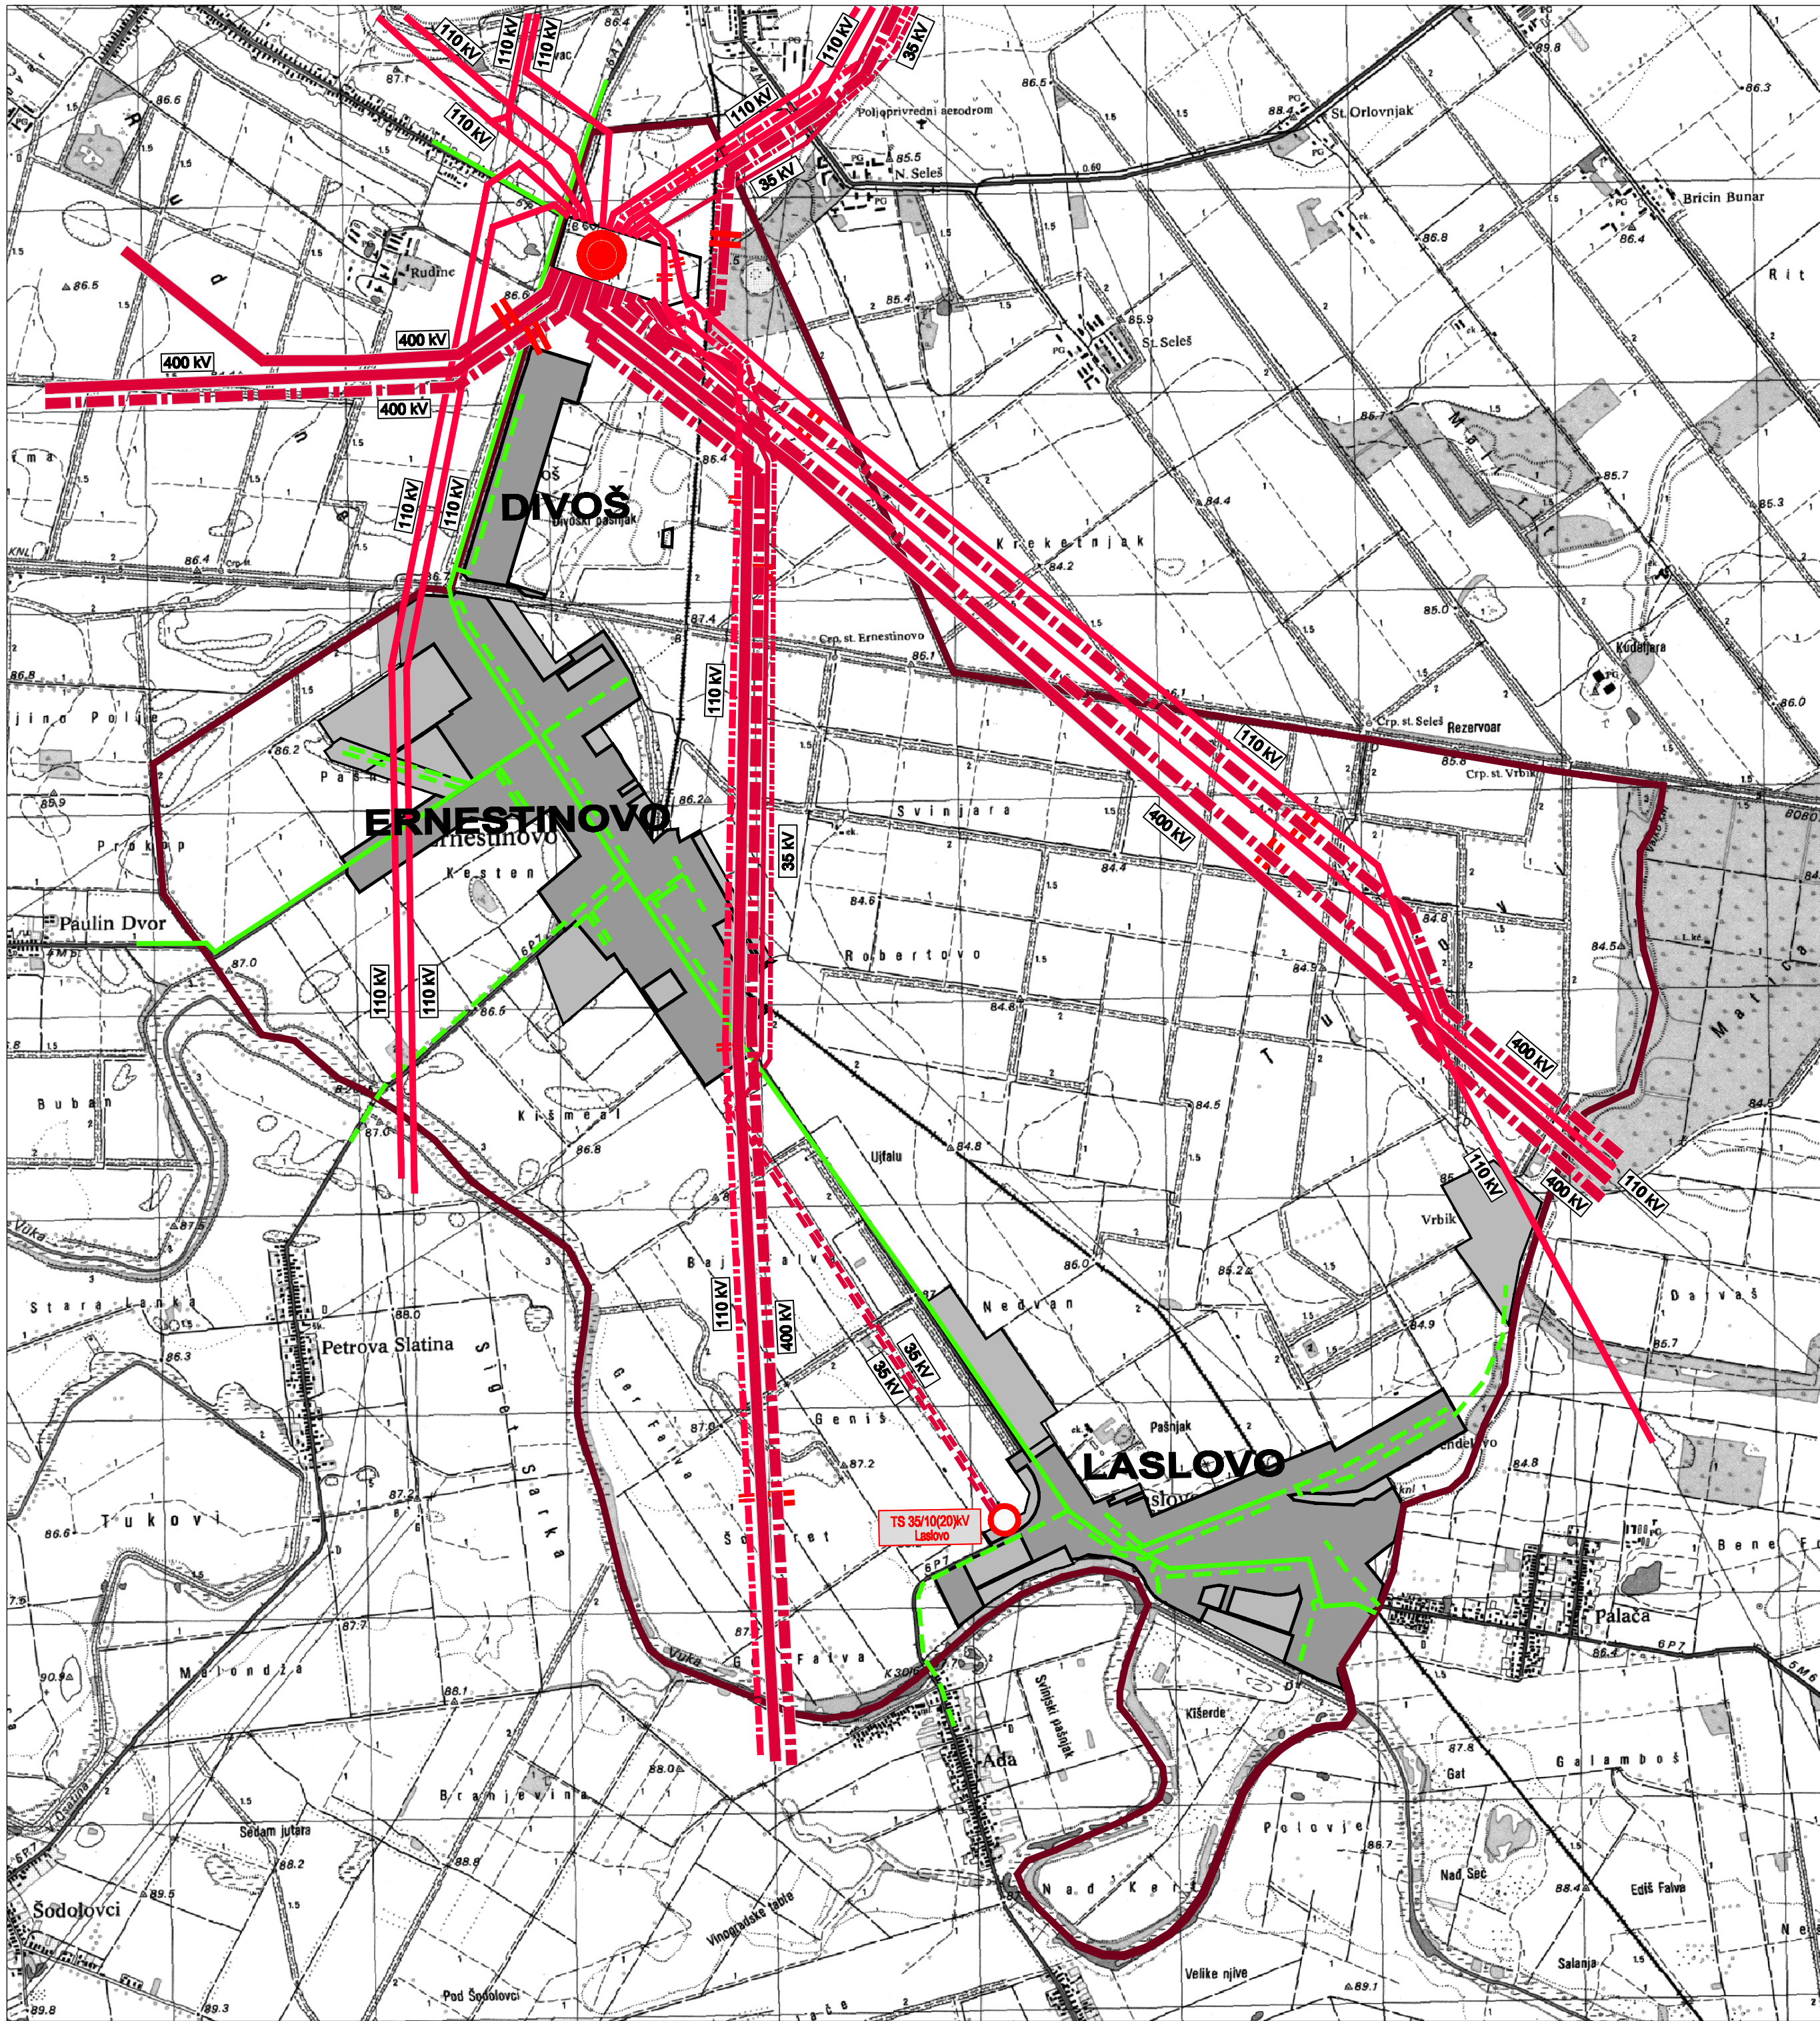

0. GRANICE
0.1. TERITORIJALNE I STATISTIČKE
GRANICE

	ŽUPANIJSKA GRANICA
	GRANICA OPĆINE

0.2. OSTALE GRANICE

	GRAĐEVINSKO PODRUČJE - izgrađeni dio
	GRAĐEVINSKO PODRUČJE - neizgrađeni ali uređeni dio

1. PLINOOPSKRBA

	PORTUJE
	PLANIRANO
	LOKALNI PLINOVOD

2. ELEKTROENERGETIKA

Transformatorska i rasklopna postrojenja


	PORTUJE
	PLANIRANO
	TS 400/220/110 kV
	TS 35/10 (20) kV

Dalekovodi prijenosa i distribucije

	PORTUJE
	PLANIRANO
	400kV
	110kV
	35kV
	35kV
	NADZEMNI DALEKOVOD 400 kV
	NADZEMNI DALEKOVOD 110 kV
	NADZEMNI DALEKOVOD 35 kV
	KABELSKI DALEKOVOD 35 kV
	DVOSTRUKI DALEKOVOD

	IZGRAĐENI DIO GRAĐEVINSKOG PODRUČJA
	NEIZGRAĐENI ALI UREĐENI DIO GRAĐEVINSKOG PODRUČJA

IZMJENE I DOPUNE
PROSTORNOG PLANA UREĐENJA
OPĆINE
ERNESTINOVO
2A. ENERGETSKI SUSTAV

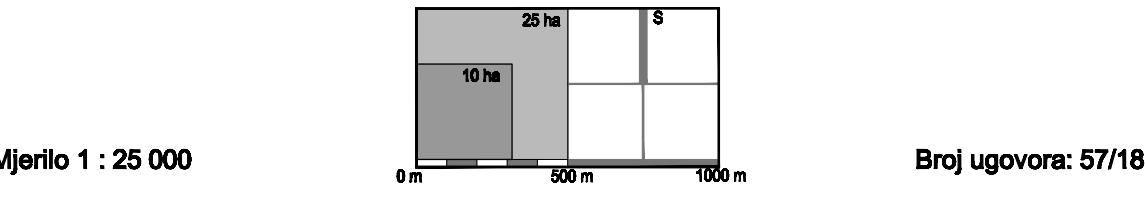

Županija: Općina:			OSJEČKO-BARANJSKA ŽUPANIJA OPĆINA ERNESTINOVO		
Naziv prostornog plana: ERNESTINOVO (Konačni prijedlog 2)					
Naziv kartografskog prikaza: ENERGETSKI SUSTAV					
Broj kartografskog prikaza:		2A.		Mjerilo kartografskog prikaza: 1 : 25 000	
Odluka o izradi plana : "Službeni glasnik" Općine Ernestinovo br.9/19 Javna rasprava (datum objave): 06.12.2019.			Odluka predstavničkog tijela o donošenju plana : Javni uvid održan od: 16.12.2019. do: 23.12.2019.		
Pečat tijela odgovornog za provođenje javne rasprave:			Odgovorna osoba za provođenje javne rasprave: MARIJANA JUNUŠIĆ, univ.spec.oec.		
Mišljenje o usklađenosti s prostornim planom županije prema članku 107. Zakona o prostornom uređenju ("Narodne novine". br. 153/2013, 85/2017, 114/18 i 39/19) : broj mišljenja klasa:			Datum:		
Pravna osoba/tijelo koje je izradilo plan: ZAVOD ZA PROSTORNO PLANIRANJE, d.d. OSIJEK		Pečat pravne osobe koja je izradila plan:		Odgovorna osoba: KRUNOSLAV LIPIĆ, dipl.ing.arh.	
Odgovorni voditelj: KRUNOSLAV LIPIĆ, dipl.ing.arh.					
Stručni tim u izradi plana: 1. KRUNOSLAV LIPIĆ, dipl.ing.arh. 2. SANDA MILAS, dipl.ing.arh. 3. VLADO SUDAR, dipl.ing.grad. 4. STJEPAN STAKOR, dipl.ing.kult.tehn. 5. IVICA BUGARIĆ, dipl.ing.grad. 6. STOJAN STOJKOVIĆ, dipl.iur. 7. IVANA RADOLOVIĆ, grad.teh.vis. 8. 9.					
Pečat predstavničkog tijela:			Predsjednik predstavničkog tijela:		
Istovjetnost ovog prostornog plana s izvornikom ovjerava:			Pečat nadležnog tijela:		