


IZMJENE I DOPUNE  
PROSTORNOG PLANA UREĐENJA  
OPĆINE

ERNESTINOVO

2B. VODNOGOSPODARSKI SUSTAV

Mjerilo 1 : 25 000

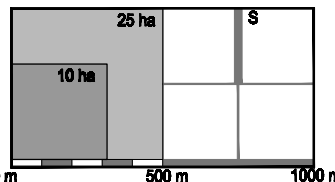

Broj ugovora: 57/18.

Županija: OSJEČKO-BARANJSKA ŽUPANIJA  
Općina: OPĆINA ERNESTINOVO

Naziv prostornog plana: IZMJENE I DOPUNE  
PROSTORNOG PLANA UREĐENJA OPĆINE ERNESTINOVO  
( Konačni prijedlog 2 )

Naziv kartografskog prikaza:

VODNOGOSPODARSKI SUSTAV

Broj kartografskog prikaza: 2B. Mjerilo kartografskog prikaza: 1 : 25 000

Odluka o izradi plana : Odluka predstavničkog tijela o donošenju plana :

"Službeni glasnik" Općine Ernestinovo br.9/19  
Javna rasprava (datum objave): 06.12.2019. Javni uvid održan od: 16.12.2019. do: 23.12.2019.

Pečat tijela odgovornog za provođenje javne rasprave: Odgovorna osoba za provođenje javne rasprave:

MARIJANA JUNUŠIĆ, univ.spec.oec.

Mišljenje o usklađenosti s prostornim planom županije prema članku 107. Zakona o prostornom uređenju ( "Narodne novine". br. 153/2013, 85/2017, 114/18 i 39/19 ) : Datum:

Pravna osoba/tijelo koje je izradilo plan: Pečat pravne osobe koja je izradila plan: Odgovorna osoba:

ZAVOD ZA PROSTORNO PLANIRANJE, d.d. OSIJEK KRUNOSLAV LIPIĆ, dipl.ing.arh.


Odgovorni voditelj:

KRUNOSLAV LIPIĆ, dipl.ing.arh.

Stručni tim u izradi plana:  
1. KRUNOSLAV LIPIĆ, dipl.ing.arh.  
2. SANDA MILAS, dipl.ing.arh.  
3. VLADO SUDAR, dipl.ing.grad.  
4. STJEPAN STAKOR, dipl.ing.kult.tehn.  
5. IVICA BUGARIĆ, dipl.ing.grad.  
6. STOJAN STOJKOVIĆ, dipl.iur.  
7. IVANA RADOLOVIĆ, grad.teh.vis.  
8.  
9.

Pečat predstavničkog tijela: Predsjednik predstavničkog tijela:

Istovjetnost ovog prostornog plana s izvornikom ovjerava: Pečat nadležnog tijela:

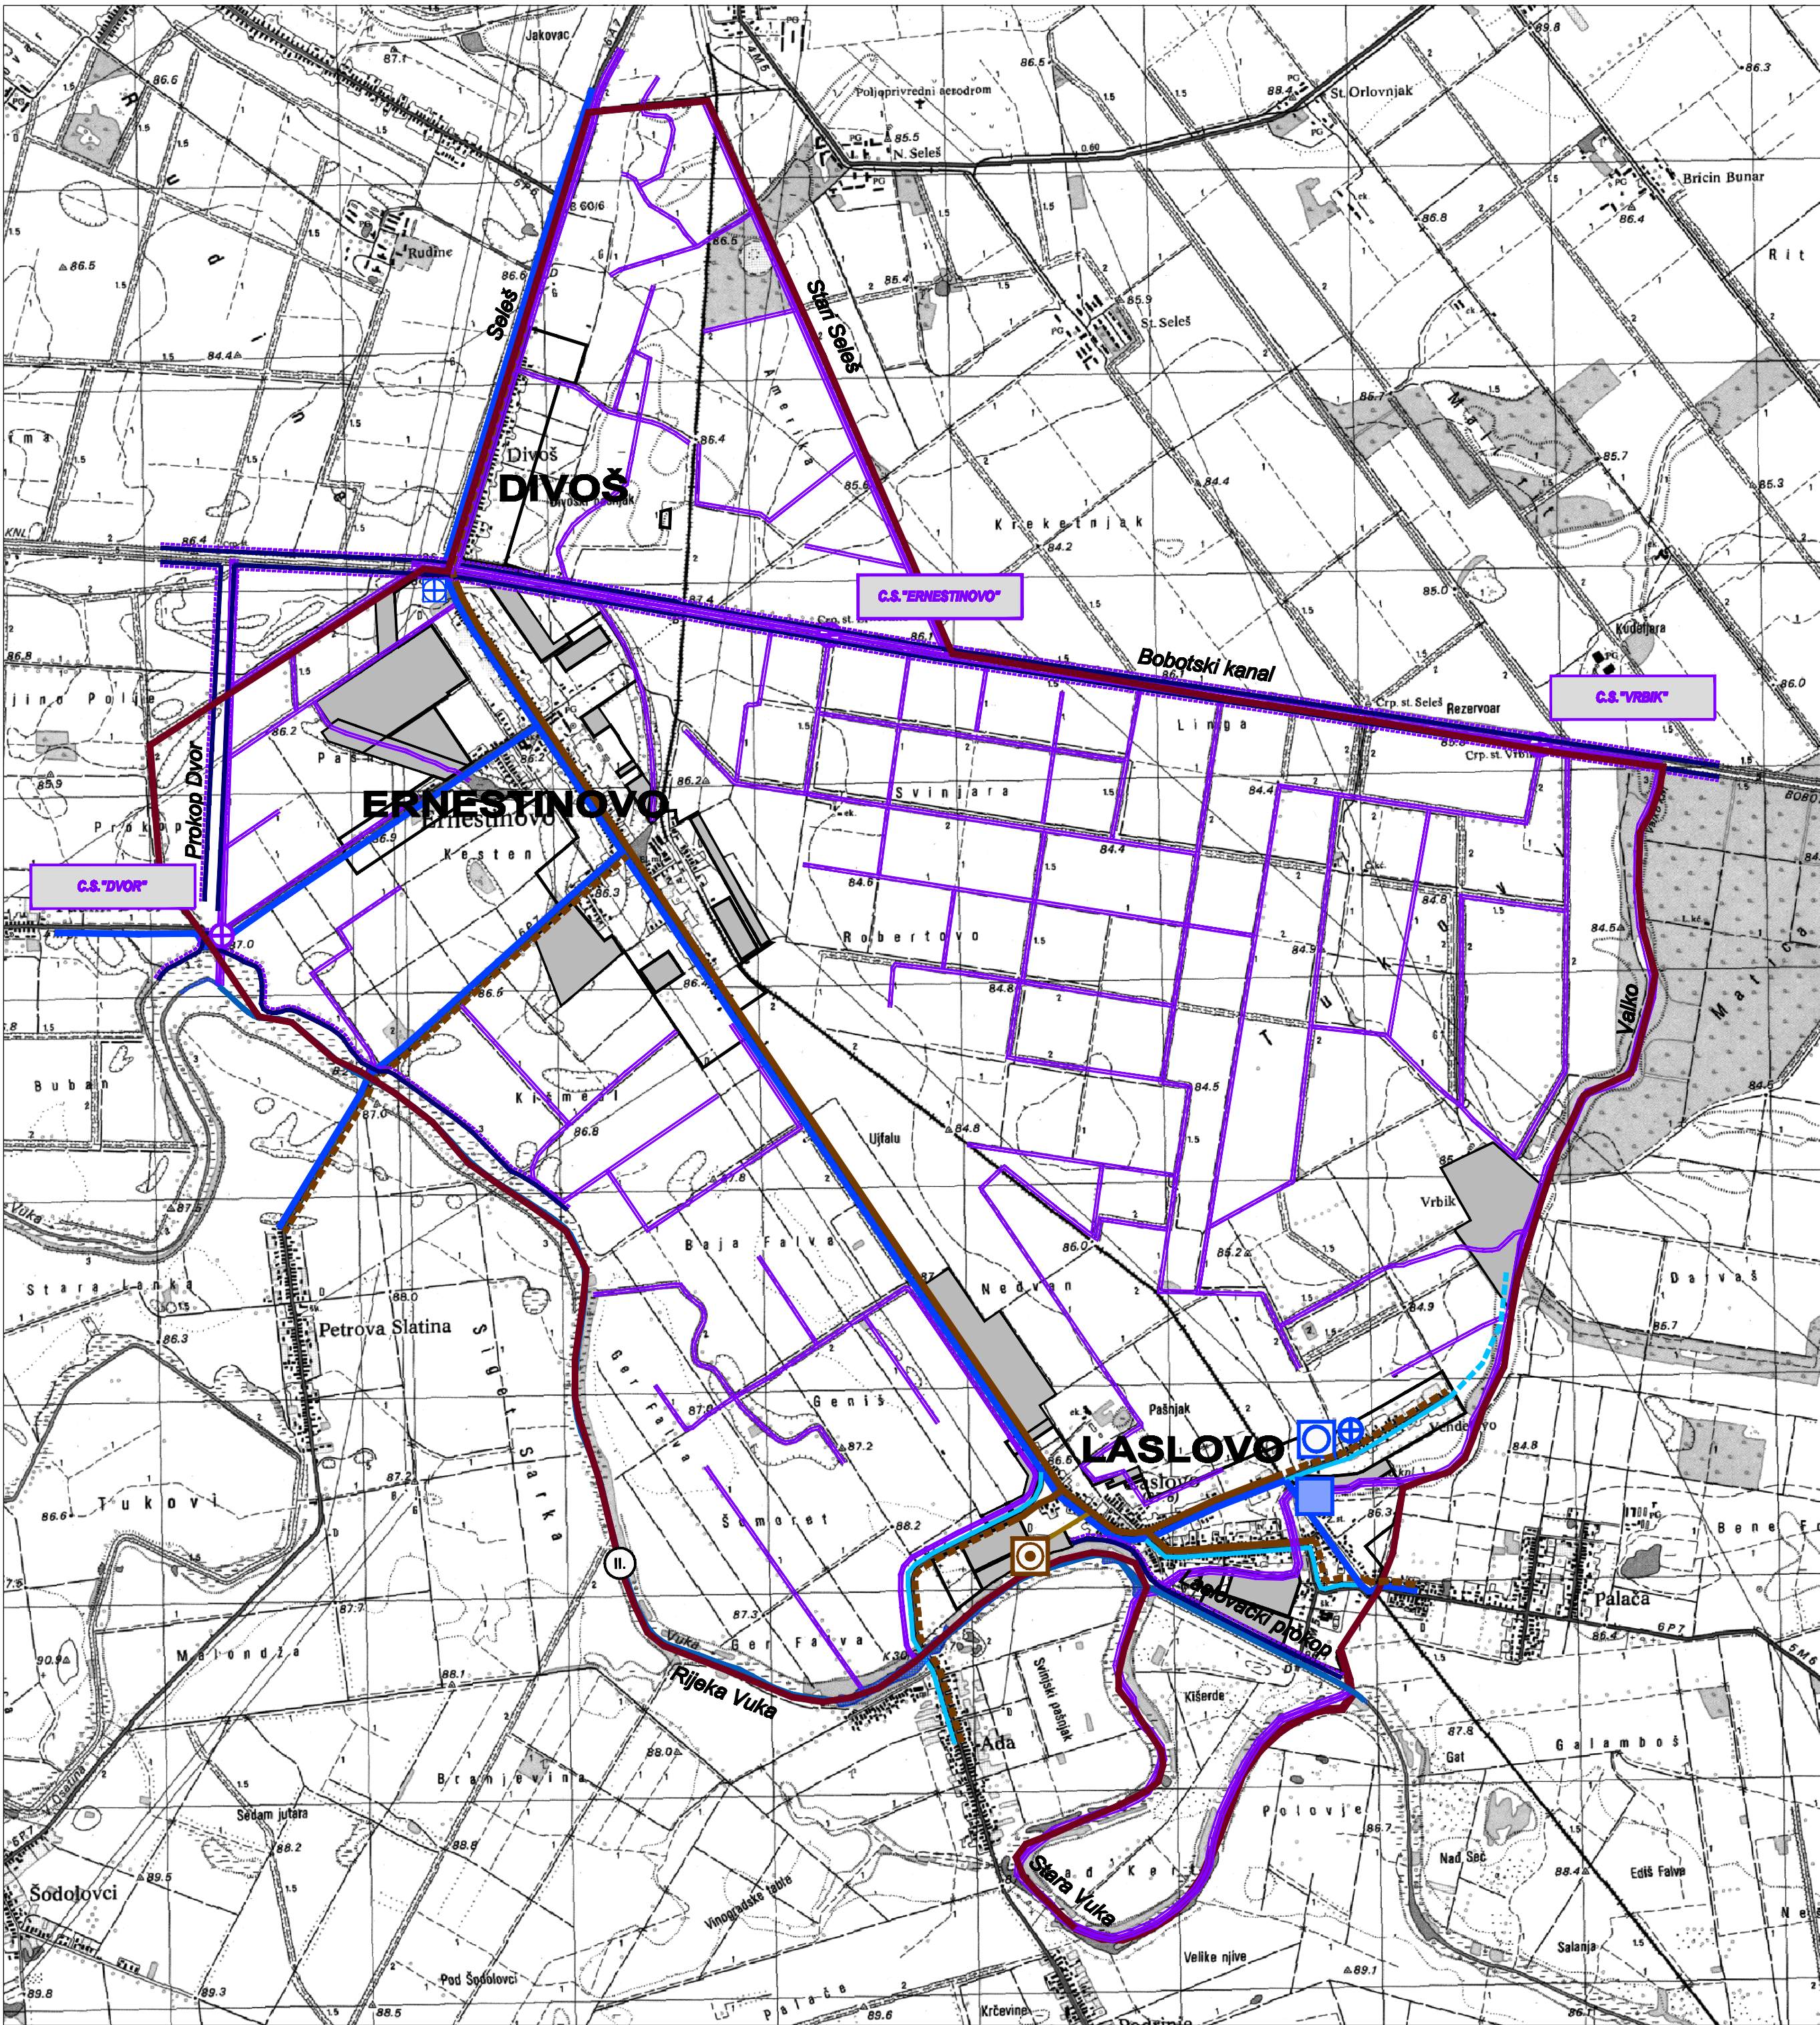

0. GRANICE

0.1. TERITORIJALNE I STATISTIČKE  
GRANICE

ŽUPANIJSKA GRANICA  
GRANICA OPĆINE

0.2. OSTALE GRANICE

GRAĐEVINSKO PODRUČJE  
- izgrađeni dio  
GRAĐEVINSKO PODRUČJE  
- neizgrađeni ali uređeni dio

1. KORIŠTENJE VODA

Vodoopskrba

POSTOJEĆE PLANIRANO

VODOCRPLIŠTE / VODOZAHVAT  
- podzemni (IZVAN FUNKCIJE)  
VODOSPREMA (IZVAN FUNKCIJE)  
CRPNA STANICA (IZVAN FUNKCIJE)  
STANICA ZA DODEZINFICIRANJE I  
PODIZANJE TLAKA  
MAGISTRALNI VODOOPSKRBNI  
CJEVOVOD  
OSTALI GLAVNI VODOOPSKRBNI  
CJEVOVODI

2. ODVODNJA OTPADNIH VODA

POSTOJEĆE PLANIRANO

UREDAJ ZA PROČIŠĆAVANJE  
GLAVNI KOLEKTOR  
OSTALI GLAVNI DOVODNI  
KANALI

3. UREĐENJE VODOTOKA I VODA

POSTOJEĆE PLANIRANO

NASIP OBALOUTVRDE

4. MELIORACIJSKA ODVODNJA

POSTOJEĆE PLANIRANO

OSNOVNA KANALSKA MREŽA  
DETALJNA KANALSKA MREŽA  
CRPNA STANICA

VODOTOK ( II kategorije)  
IZGRAĐENI DIO GRAĐEVINSKOG PODRUČJA  
NEIZGRAĐENI ALI UREĐENI DIO GRAĐEVINSKOG PODRUČJA